
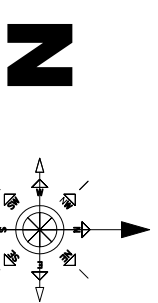


PLAN URBANISTIC ZONAL (P.U.Z.) - ZONA CENTRALA

Oras Potcoava, jud. Olt

02. REGLEMENTARI URBANISTICE

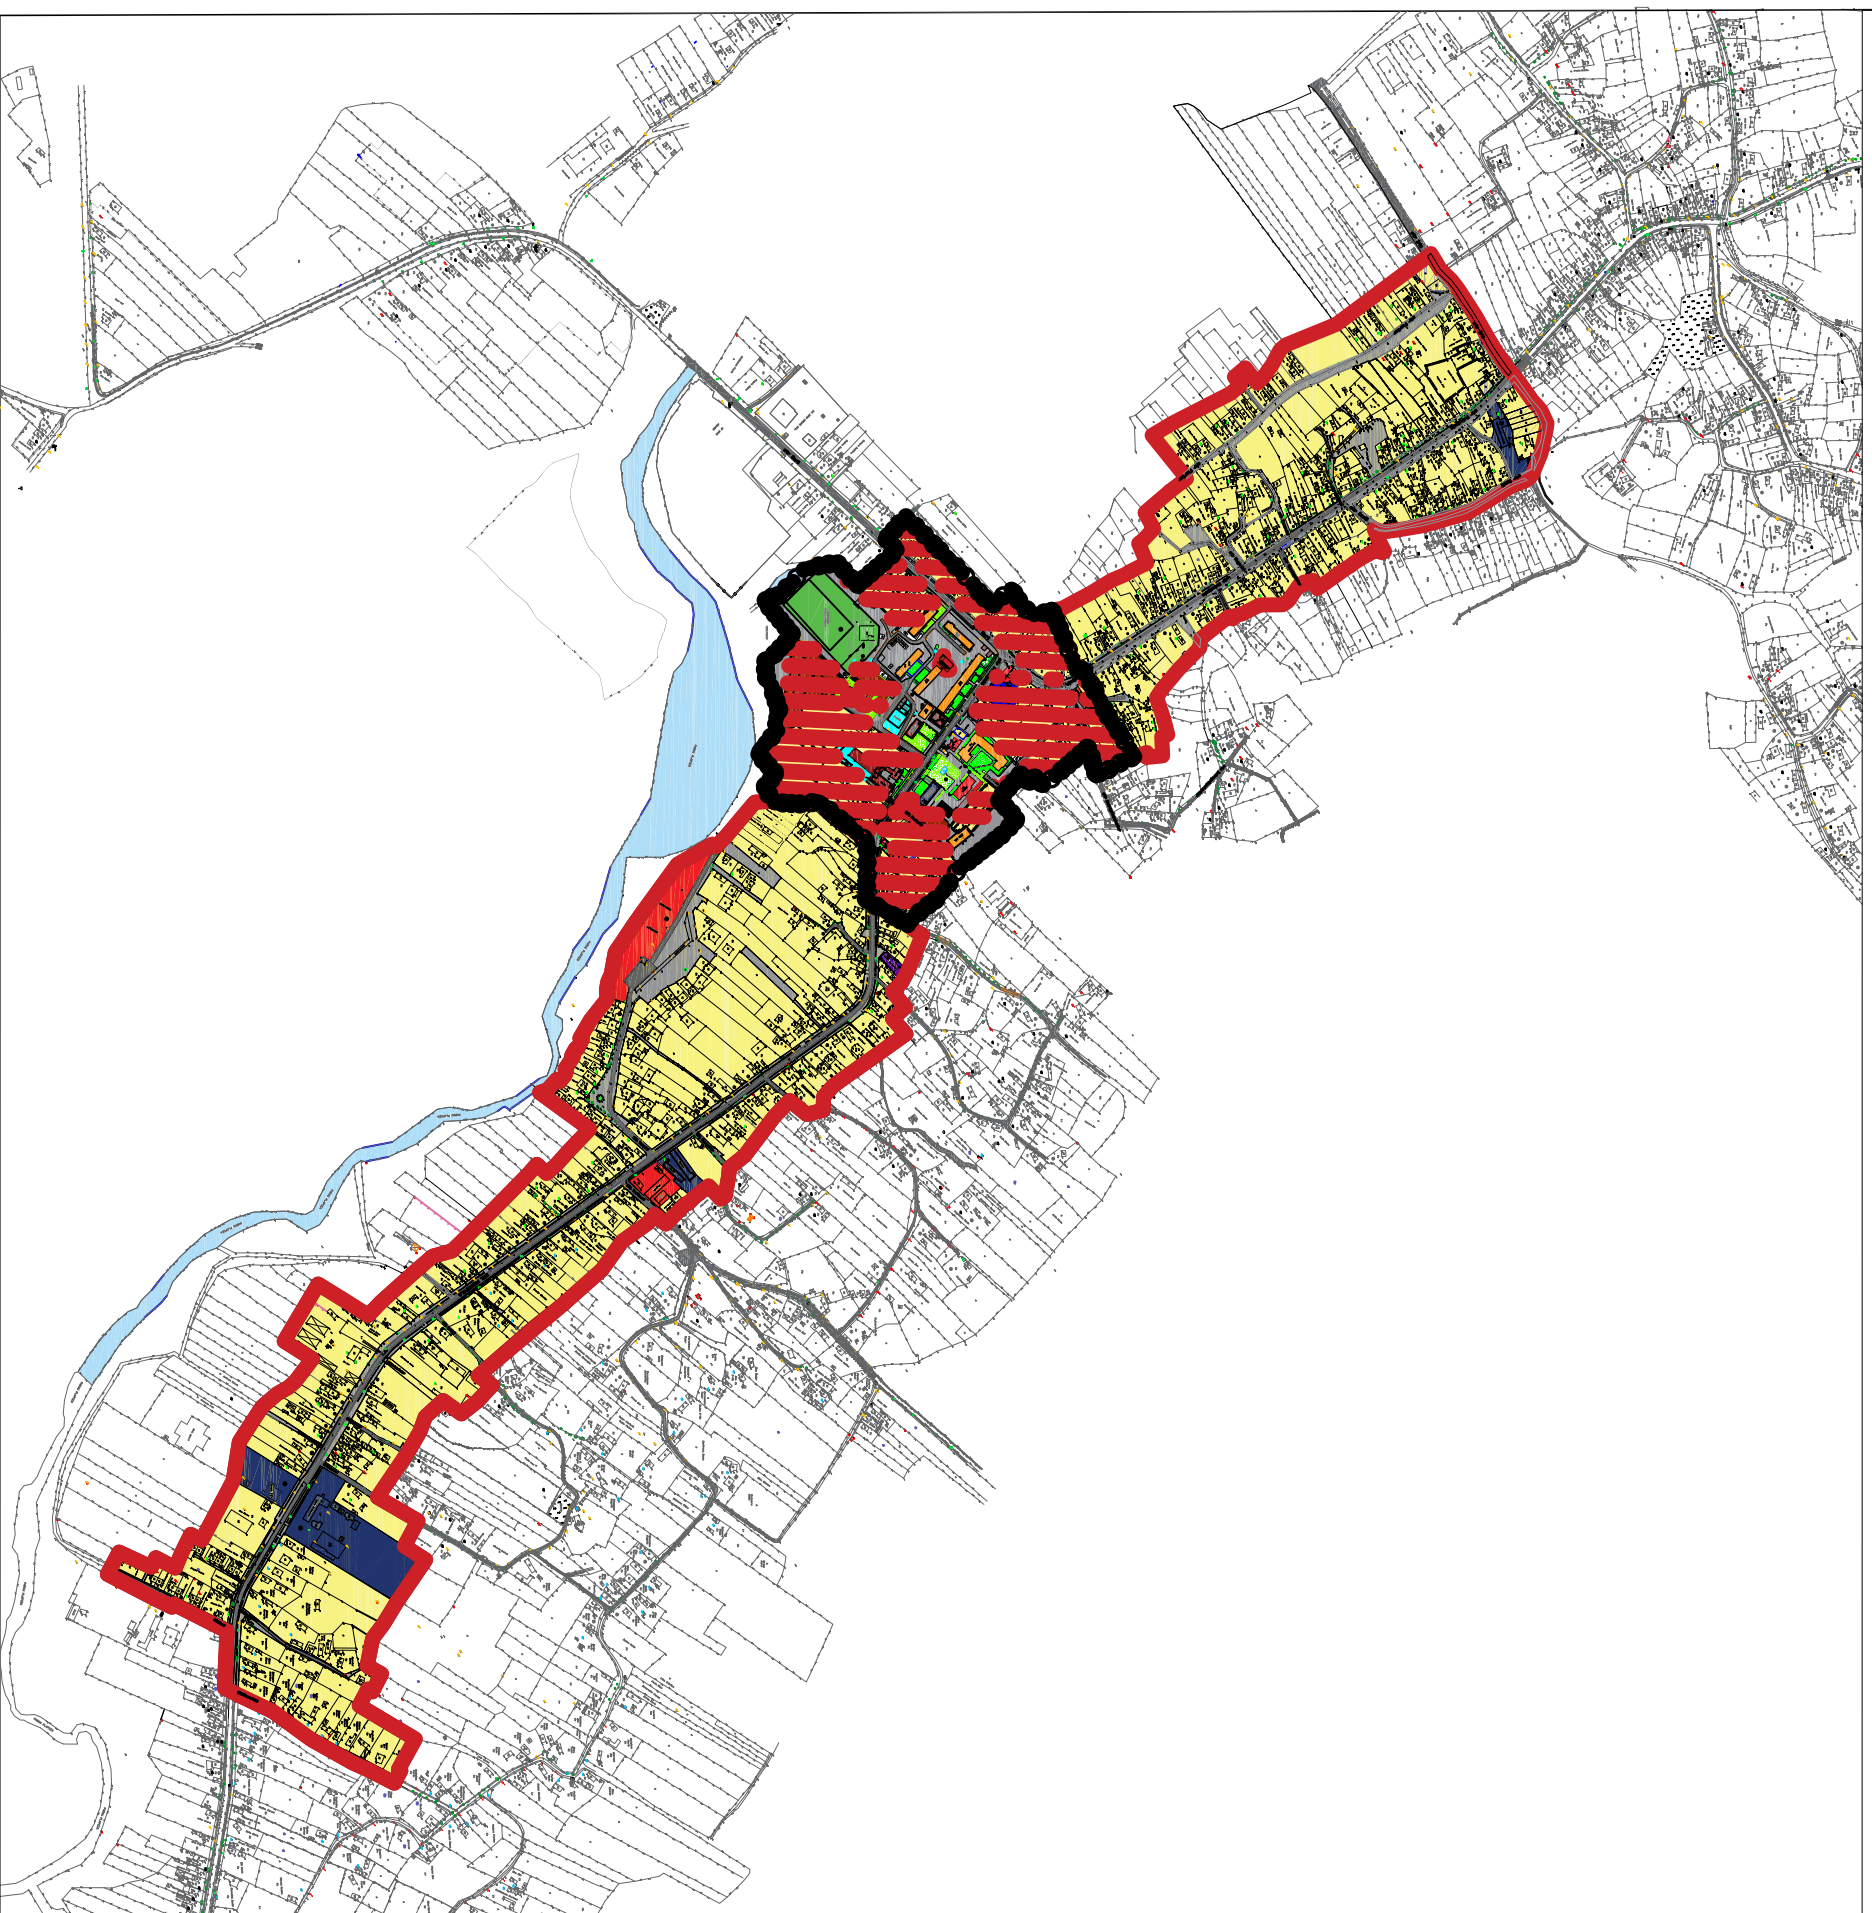


BILANT TERITORIAL COMPARATIV CU EVIDENTIEREA DISTRIBUTIEI FUNCTIONILOR IN TERITORIUL STUDIAT

FUNCTIONII	PROPOSIU	
	Suprafata (ha)	Percent (%) din total zona studiata
Zona locuinte individuale	49.31	65.22
Zona locuinte individuale cu activitati de comert	5.40	7.14
Zona locuinte colective	0.52	0.70
Zona de echipamente publice in domeniul administrativ	0.29	0.39
Zona servicii comerciale	0.46	0.60
Zona media de afaceri servicii comerciale si nivel productiv	0.55	0.73
Zona constructii pentru servatii	0.02	0.02
Zona constructii pentru investitii	2.36	3.12
Zona constructii pentru cultura	0.08	0.08
Zona spatii verzi	1.60	2.11
Zona cai de comunicatie	15.00	19.85
Zona apa	0.04	0.05
TOTAL	75.60	100

LEGENDA
Limita teritoriala
Limita zona studiata
Limita zona centrala
LIMITE
LIMITA ZONA CENTRALA
LIMITA ZONA STUDIATA
CAI DE COMUNICATIE
CIRCULATI RUTIERE
PARCARI, CIRCULATI OCASIONAL, RUTIERE SI PIETONALE

- OBIECTIVE DE INTERES PUBLIC**
1. PRIMARIA ORASULUI POTCOAVA
 2. SECTE DE POLITIE
 3. OFICIUL POSTAL
 4. CEC
 5. ASIROM
 6. STATIE SAU VARE POTCOAVA
 7. FABRICE
 8. CAMIN CULTURAL
 9. GRADINITA/INDISPENSAR
 10. SCOALA
 11. SCOALA CU CLASELE LV POTCOAVA
 12. SCOALA CU CLASELE HV FALCOIENI
 13. LOCEUL POTCOAVA
 14. TEREN POTRAL - PETROLUL POTCOAVA
 15. TARG DE SAPTAMANA

ZONIFICARE
TEREN CURTI CONSTRUCTII
APE
ELEMENTE ALE SUPORTULUI TOPOGRAFIC
LIMITA MOBIL
LIMITA CONSTRUCTII
LIMITA DRUM
CATEGORIA DE FOLOSINTA
NUMAR POSTAL

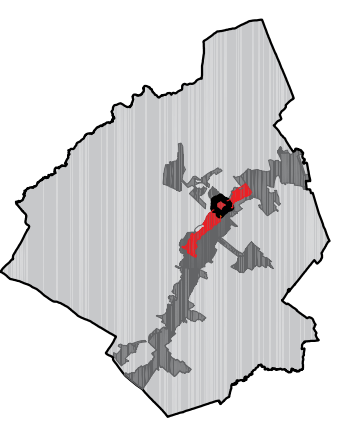

INCADRARE LA NIVELUL U.A.T.-ULUI POTCOAVA

	S.C. SM GENERAL INVEST S.R.L. SIA TITLIZAN 8171, NR. 10 cod postal 250102, jud. Olt, 0258 425.850 www.sm-general.ro	BENEFICIAR: CONSILIUL LOCAL AL ORASULUI POTCOAVA STR. PRINCIPALA, NR.80, ORAS POTCOAVA, JUDE. OLT	PR. NR. 1628
REGISTRARTE	NUME	SEMANTURA	FAZA
SEF PROIECT	ARI SERVICII MTRIAHE		P.U.Z.
PROIECTANT	CARULUIB ANGELA BUCSA	DATA	PL. NR.
DESEINAT	CARULUIB ANGELA BUCSA	2018	U2
TITLUL PROIECTULUI: PLAN URBANISTIC ZONAL ZONA CENTRALA			
TITLUL PLANSII: REGLEMENTARI URBANISTICE			